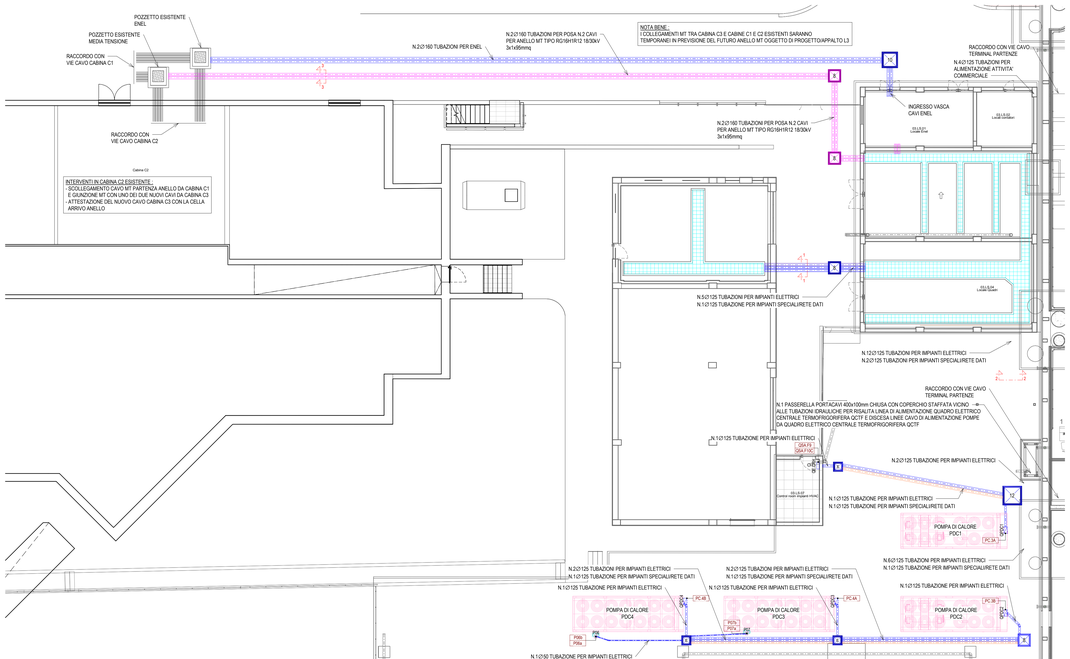

Polo tecnologico - Distribuzione principale

Scala 1 : 100

SEZIONE 1-1
(Scala 1:20)

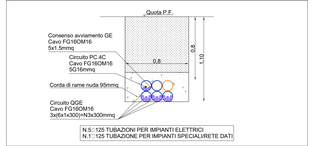

SEZIONE 2-2
(Scala 1:20)

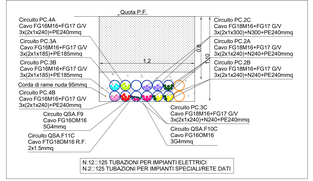

SEZIONE 3-3
(Scala 1:20)

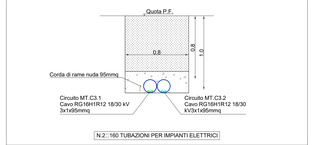

LEGENDA DISTRIBUZIONE

Q	QUADRO DI BORDO MACCHINA - QPDC: Quadro di comando pompa di calore
	CUNICOLO A PAVIMENTO CON LAMIERA DI COPERTURA Altezza 500mm
	POZZETTO DI ISPEZIONE IN CLS SENZA FONDO CON CHIUSINO RIFINITO COME LA PAVIMENTAZIONE PREVISTA Dimensioni utili nette : 6=600x600x600mm , 8=800x800x800mm , 12=1200x1200x1000
	CAVIDOTTO IN PEAD CORRUGATO POSA INTERRATA
	ALLACCIAMENTO ELETTRICO UTENZA MECCANICA (PDC=Pompa di calore , PO.=Pompa di circolazione)

TARGHETTA DI IDENTIFICAZIONE CIRCUITO ELETTRICO

Qxx.yy

yy= Sigla circuito

Qxx= Quadro elettrico

PER TIPOLOGIA E FORMAZIONE CAVI FARE RIFERIMENTO ALLA TABELLA CAVI

NOTE GENERALI

- TAVOLA VALIDA SOLO AI FINI IMPIANTISTICI.

NOTA PER PARTICOLARI E TIPOLOGICI

PER I PARTICOLARI DI DERIVAZIONE E I TIPOLOGICI DI ISTALLAZIONE FARE RIFERIMENTO ALL'ELABORATO: "A0115P-E-L1-00-ELE-CI-01-A_Dettagli impianti elettrici"

K-PLAN

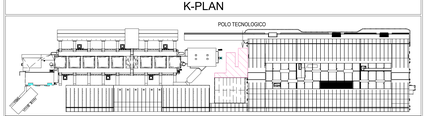

ENAC
Ente Nazionale per l'Aviazione Civile

AEROPORTO CIVILE DI LAMEZIA TERME (CZ)

SACAL

LOTTO L1 - Sviluppo aerostazione passeggeri
CUP: H84G22000030009
LOTTO L2 - Interventi per la security e la digitalizzazione
CUP: H86I22000390002
LOTTO L6 - Potenziamento delle reti di sottoservizi e impianti tecnologici
CUP: H84G22000060009

PROGETTO ESECUTIVO

LOTTO L1

IMPIANTI ELETTRICI E SPECIALI - STATO DI PROGETTO
Polo tecnologico - Distribuzione principale e rete di terra

GRUPPO DI PROGETTAZIONE
Raggruppamento Temporaneo di Professionisti

PROGINTAL

Direttore Tecnico e Responsabile integrazione prestazioni specialistiche: ing. Filippo Bucolo
Geologia: dott. Emanuele Freer
Responsabile Sicurezza: ing. Alessandro Cecolatri
Project Manager: ing. Emanuela Perrino
CSP: arch. Elisabetta Tunno

ETS ENGINEERING STUDIO

Direttore Tecnico: ing. Gianbattista Parisetti
Progettazione Specialistica Impianti
ing. Marco Bergaro
ing. Simone Tosi
ing. Enrico Fasolinatti
ing. Enrico Fasolinatti

AERTEC

Direttore tecnico: ing. Aeronautico Carlos Berenguer López
Responsabile sistemi di trasporto:
ing. Pedro Tena Cadenon

VALLE 3.0

Direttore tecnico: arch. Emanuela Valle
Progettazione architettonica:
arch. Maria Cardella Valle
arch. Leonardo Giovannizzi

incide

Direttore tecnico e progettazione strutturale:
ing. Gianluca Valente
Coordinatore progettazione strutture
Ing. Matteo Pignocco

CODICE ELABORATO											
Fase	Lotto	Ambito	Disciplina	Tipo	Numero	Rev	Scala	Id.	Data	Descrizione	
E	L1	03	ELE	PI	01	B	1:100	A	FEBBAIO 2023	EMISSIONE	
								B	MAGGIO 2023	Aggiornamento indicazioni Enac & Verifica	

NOME FILE:	A0115P-E-L1-03-ELE-PI-01-B.dwg	REDAZIONE:	S. Rigamonti ETS

Visto del Committente: **Società Aeroportuale Calabrese S.p.A.**

INTERVENTO FACENTE PARTE DEL	IL RESPONSABILE DEL PROCEDIMENTO:	IL POST HOLDER DI AREA:
Contratto Istituzionale di Sviluppo "CIS VOLARE"	ing. Ferdinando Saracco	OPERATIONAL SERVICES MANAGER: Emilio Parrilla PASSENGER EXPERIENCE MANAGER: Sabrina Millesi PH PROGETTAZIONE: Ferdinando Saracco

Approvazione **ENAC**: